


NORDANSICHT

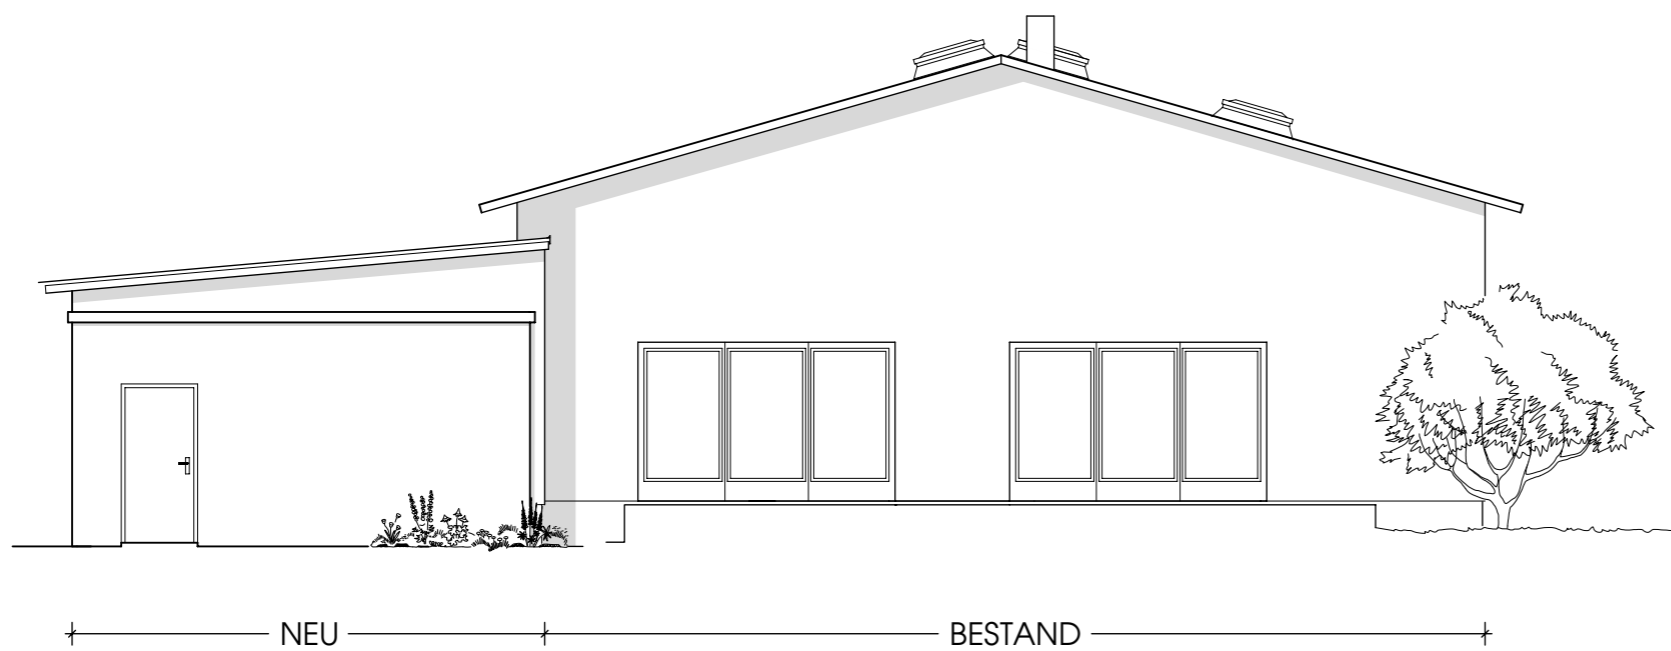

WESTANSICHT

Objekt Um-u.Anbau an Haus für Musik und Bewegung Schildauer Straße 20 / 04860 Torgau				Planer HESS-Bauplanung Güterbahnhofstraße 12a 04860 Torgau	
Bauherr Pro Montessori e.V. Schildauer Straße 20 / 04860 Torgau				Tel.: 03121-711283 Mail: hess-bauplanung@t-online.de	
Zeichnung <b>ANSICHTEN - Neu /Nord + West</b>					
Maßstab <b>1 : 100</b>	Projekt-Nr. <b>02 - 15</b>	Plan-Nr. <b>05</b>	Datum <b>08.10.2018</b>	Verfasser	
H/B = 297 / 420 (0.12m <sup>2</sup> )					