


NEU

BESTAND

BESTAND

SÜDANSICHT

Garage

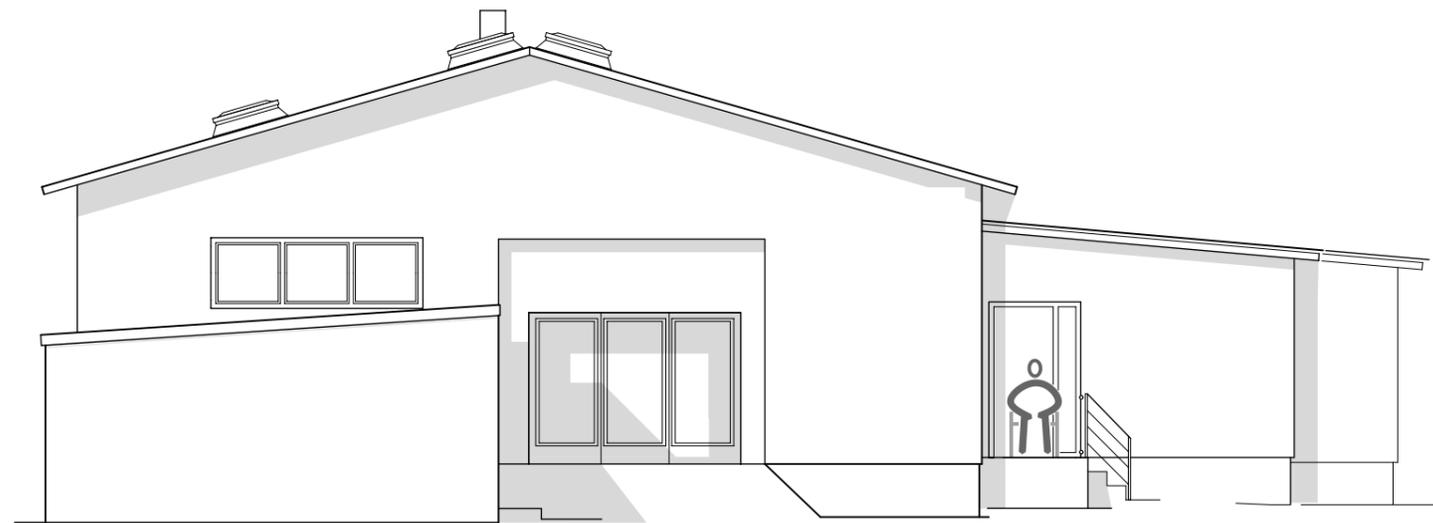

BESTAND

NEU

OSTANSICHT

Objekt Um-u.Anbau an Haus für Musik und Bewegung Schildauer Straße 20 / 04860 Torgau				Planer HESS-Bauplanung Güterbahnhofstraße 12a 04860 Torgau	
Bauherr Pro Montessori e.V. Schildauer Straße 20 / 04860 Torgau				Tel.: 03121-711283 Mail: hess-bauplanung@t-online.de	
Zeichnung ANSICHTEN - Neu / Ost + Süd					
Maßstab 1 : 100	Projekt-Nr. 02 - 15	Plan-Nr. 04	Datum 08.10.2018	Verfasser	
H/B = 297 / 420 (0.12m ²)					